


Commune de BEYCHAC et CAILLAU (33)
 Route de Canteloup
 Cadastre Section AD numéro 128

PROJET DE DIVISION - ESQUISSE 3 LOTS

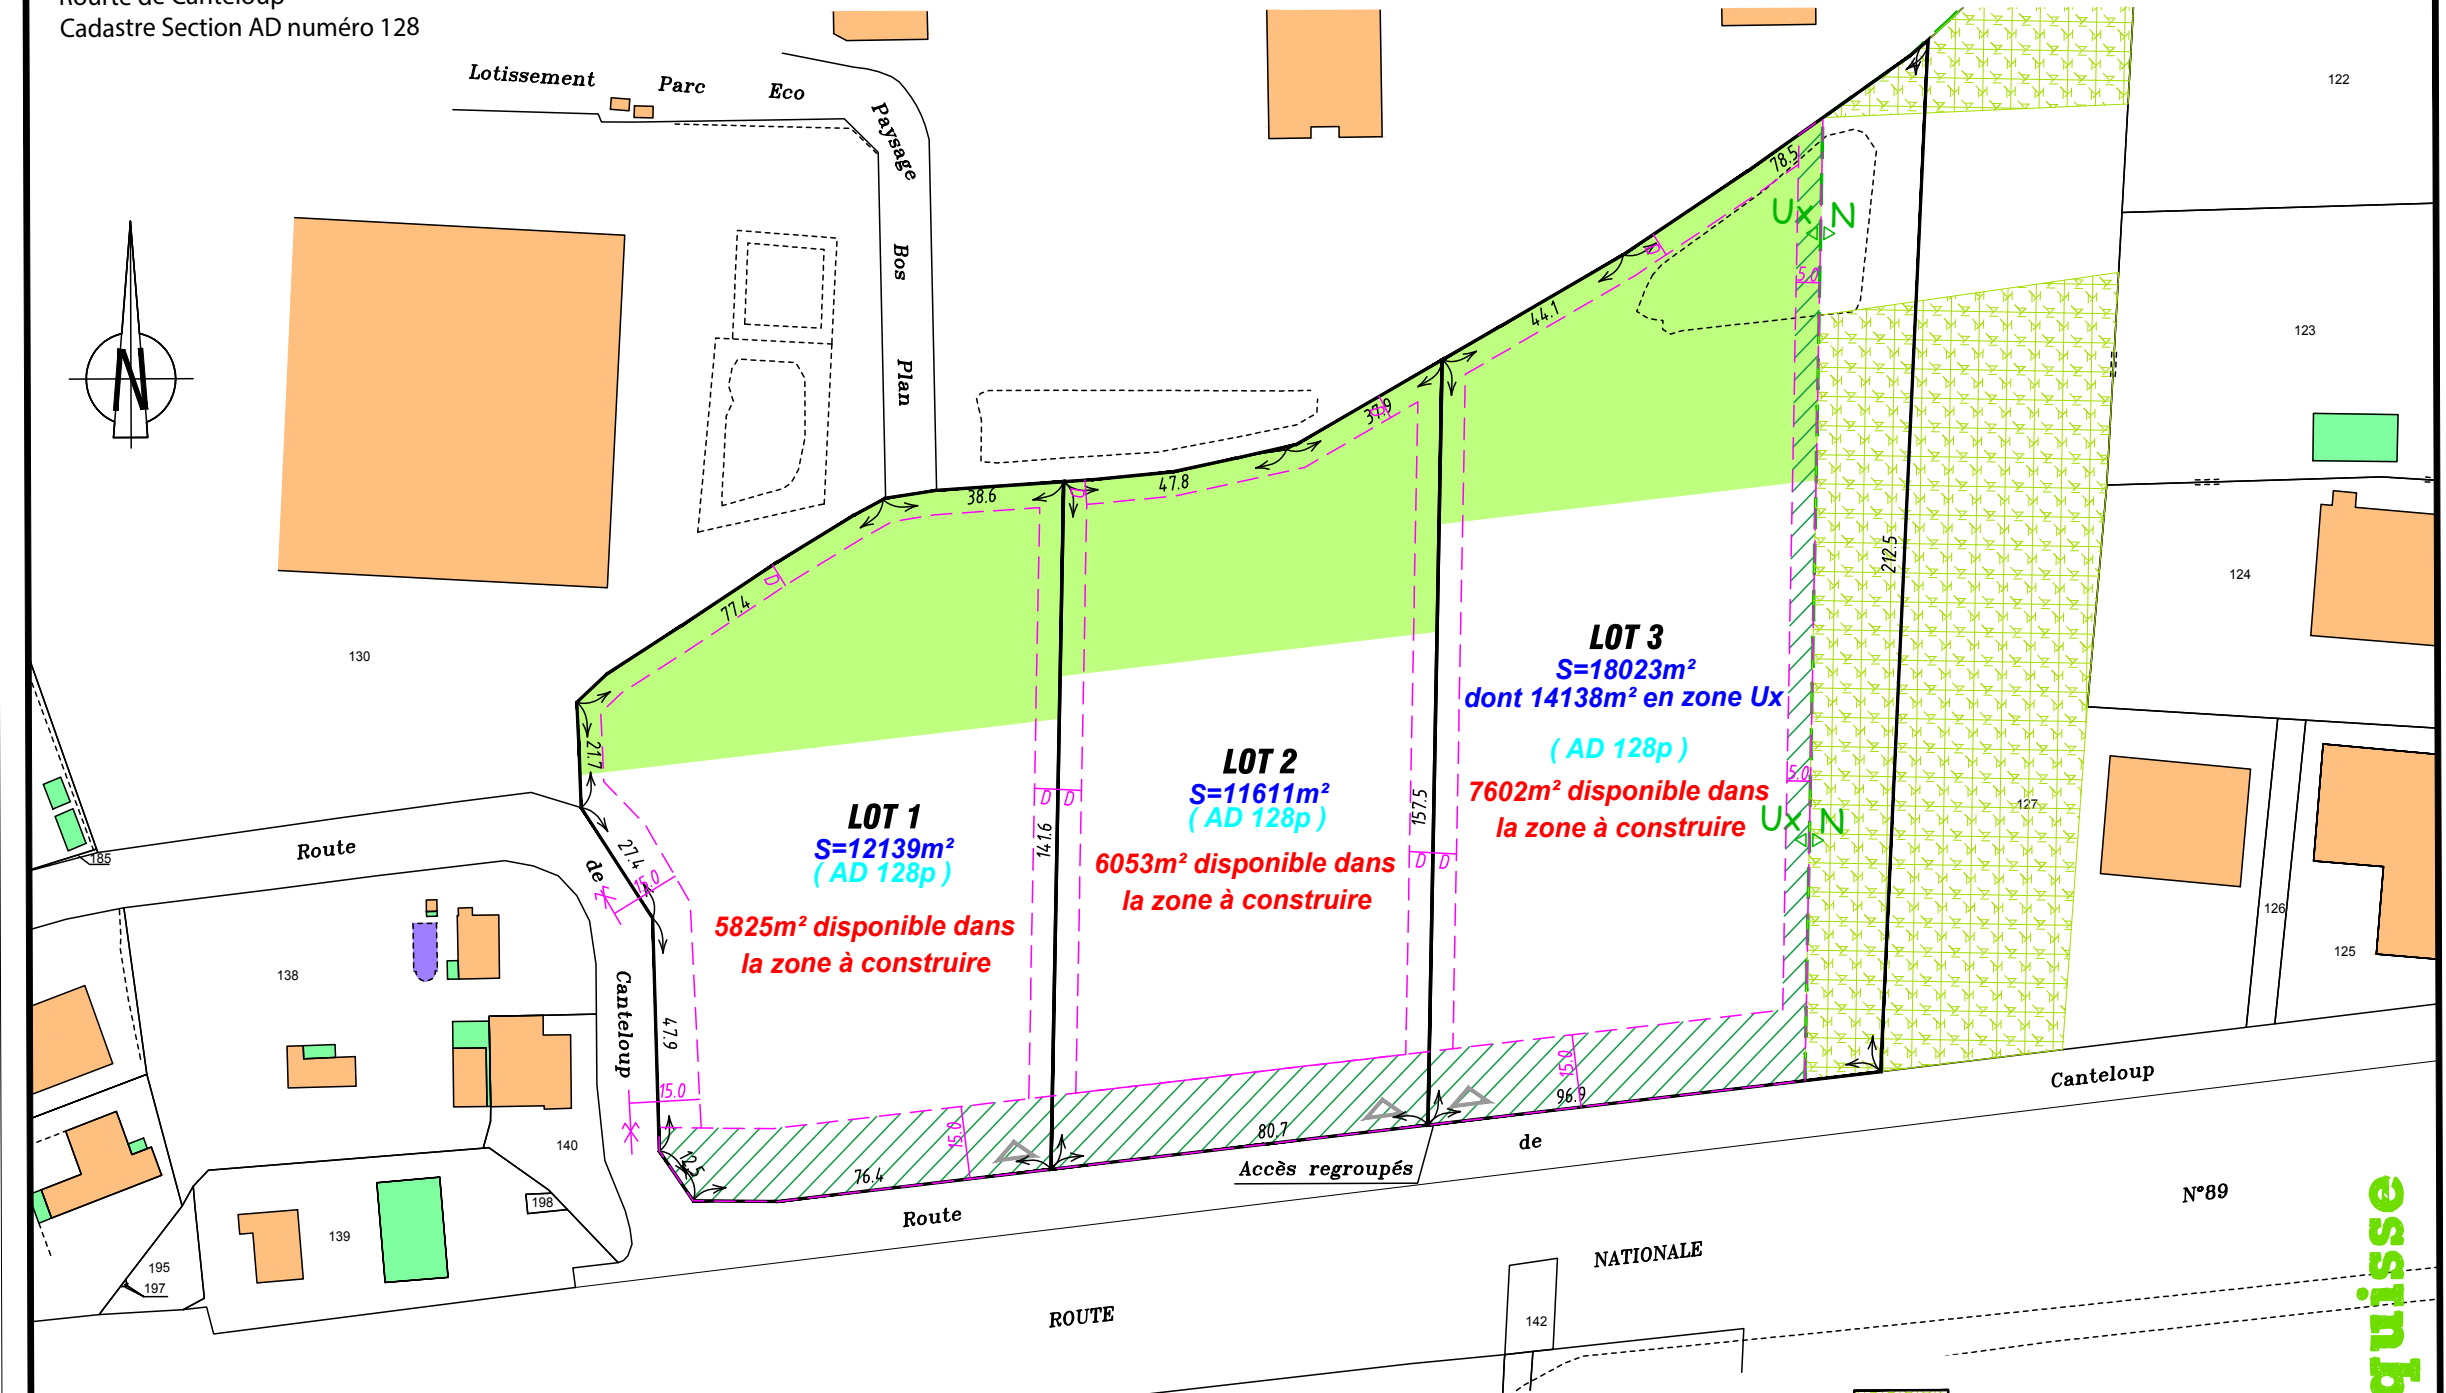

ab ac Géo Aquitaine
 Géomètres-Experts
 Au-delà de la mesure

ARTIGUES PRÈS BORDEAUX
 LANGON-LA TESTE DE BUCH
 CREON-CASTELNAU DE MEDOC
 Tél : 05 56 86 72 54
 artigues@abacgeoaquitaine.com

SGE
 AMÉNAGEMENT & PROMOTEUR

SGE
 1 Allée de Castillon
 33370 ARTIGUES-PRES-BORDEAUX

- Zones humides à préserver (minimum) représentant 30% de la surface de la parcelle
- Espaces boisés classés
- Espaces verts à préserver selon OAP secteur
- Zone aedificandi

NOTA:
 -Esquisses dressées à partir des documents cadastraux
 -Les cotes et surfaces ne deviendront définitives qu'après bornage périmétrique, divisionnaire, et définition des alignements par les services concernés.

D= H/2 avec un minimum de 5m

Echelle 1/1250
 Février 2026
 Suivi par CC
 Responsable JMN

Esquisse