


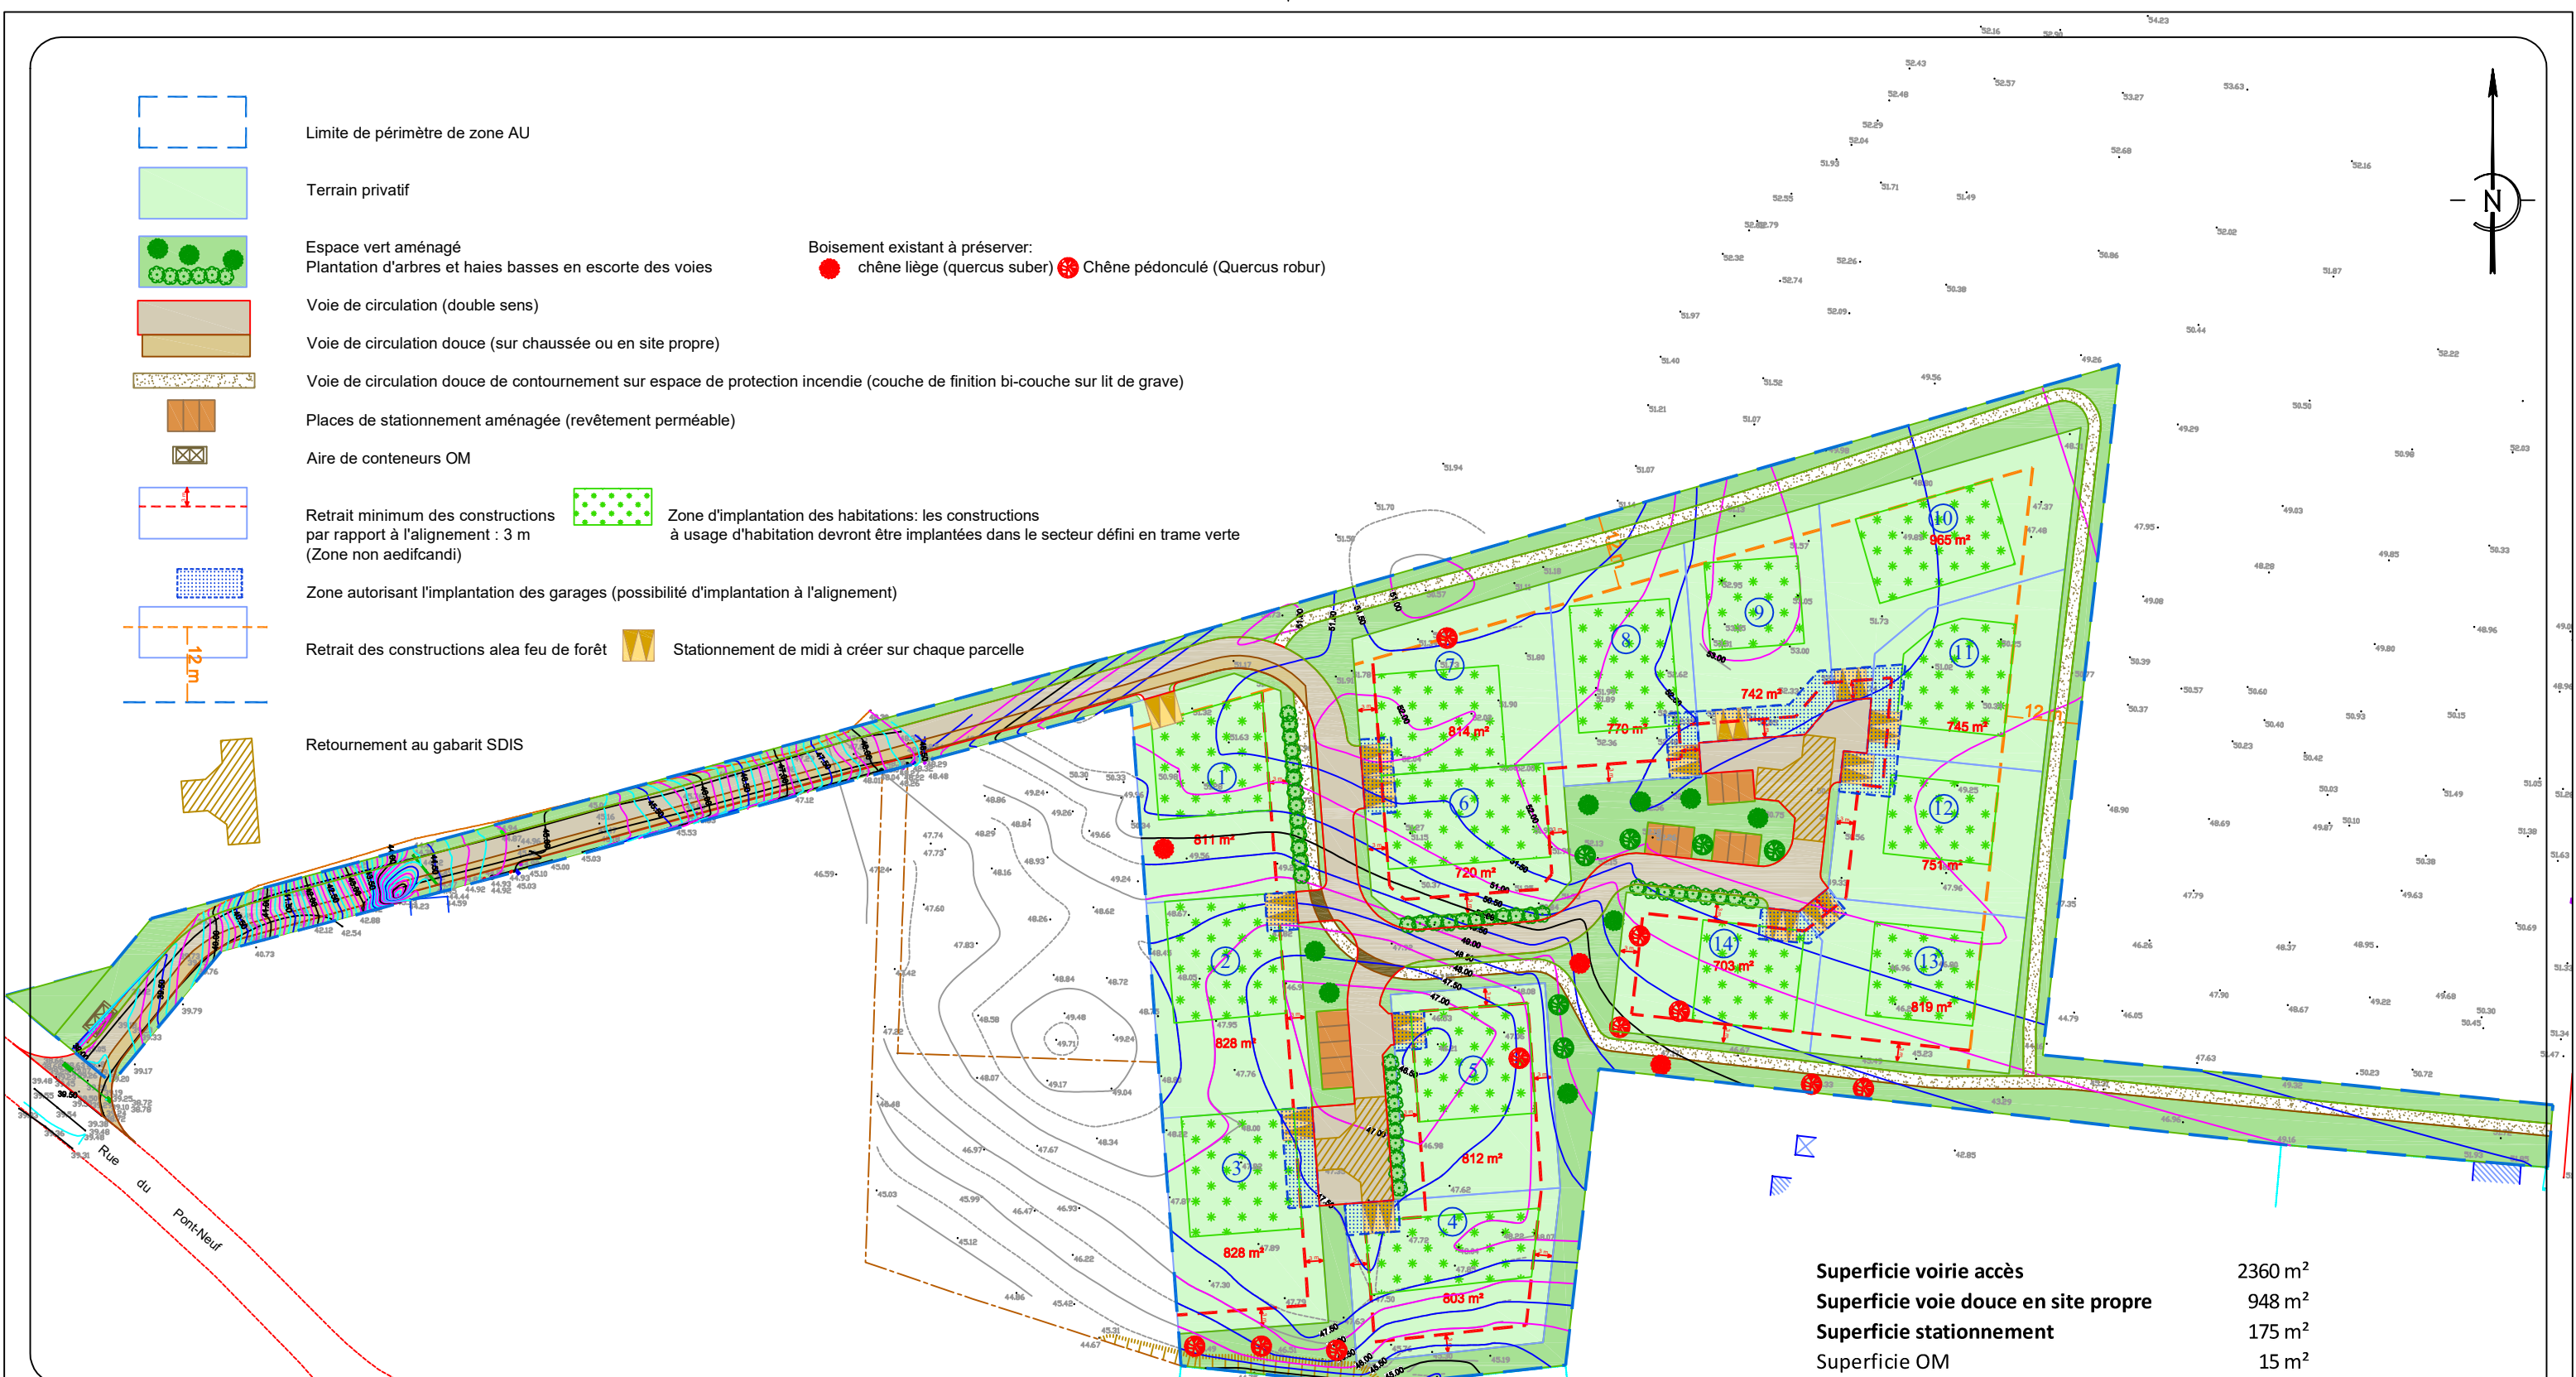

La planimétrie est rattachée au système R.G.F.93 C.C.44 et l'altimétrie au système N.G.F.

Commune de CASTETS

Lotissement du MOURA

Réalisé par SGE Foncière Aménagement

Réf: 21180

Date: 2 août 2022

Modification: 27 avril 2023

PA4 - PLAN DE COMPOSITION-v2

Echelle: 1 / 1000

S.A.R.L. DUNE
Géomètres Experts Foncier Associés
BUREAU DE MEZOS: RD 66 - "Boucaou" - 40170 - MEZOS
Tél: 05-58-42-60-86 - E-mail: mezos@dune40.com

Section: AC AT

Numéro: 74 17p

Lieu-dit: Moura Hillon

Superficie aménagée - zone AU: 1 ha.71a. 60

Superficie chemin accès: 21 a.52



REPRODUCTION RESERVEE

Superficie voirie accès	2360 m²	
Superficie voie douce en site propre	948 m²	
Superficie stationnement	175 m²	
Superficie OM	15 m²	
TOTAL surfaces aménagées	3498 m²	
Superficie espaces verts	4703 m²	Pourcentage 24.35%
TOTAL ESPACES LIBRES	8201 m²	42.47%
SUPERFICIE TOTALE LOTIE	19312 m²	
Superficie moyenne/lot	794 m²	