

PC

Fait le 02/12/2021
Modifié le :
Modifié le :
Modifié le :

PLAN DE MASSE PROJET - Ech. 1/550eme




LOCALISATION MEZZANINE
DANS ENTREPOT



ARBRE DE PETIT DEVELOPPEMENT
A PLANTER A L'OCCASION DU PROJET



ESPACE PLEINE TERRE

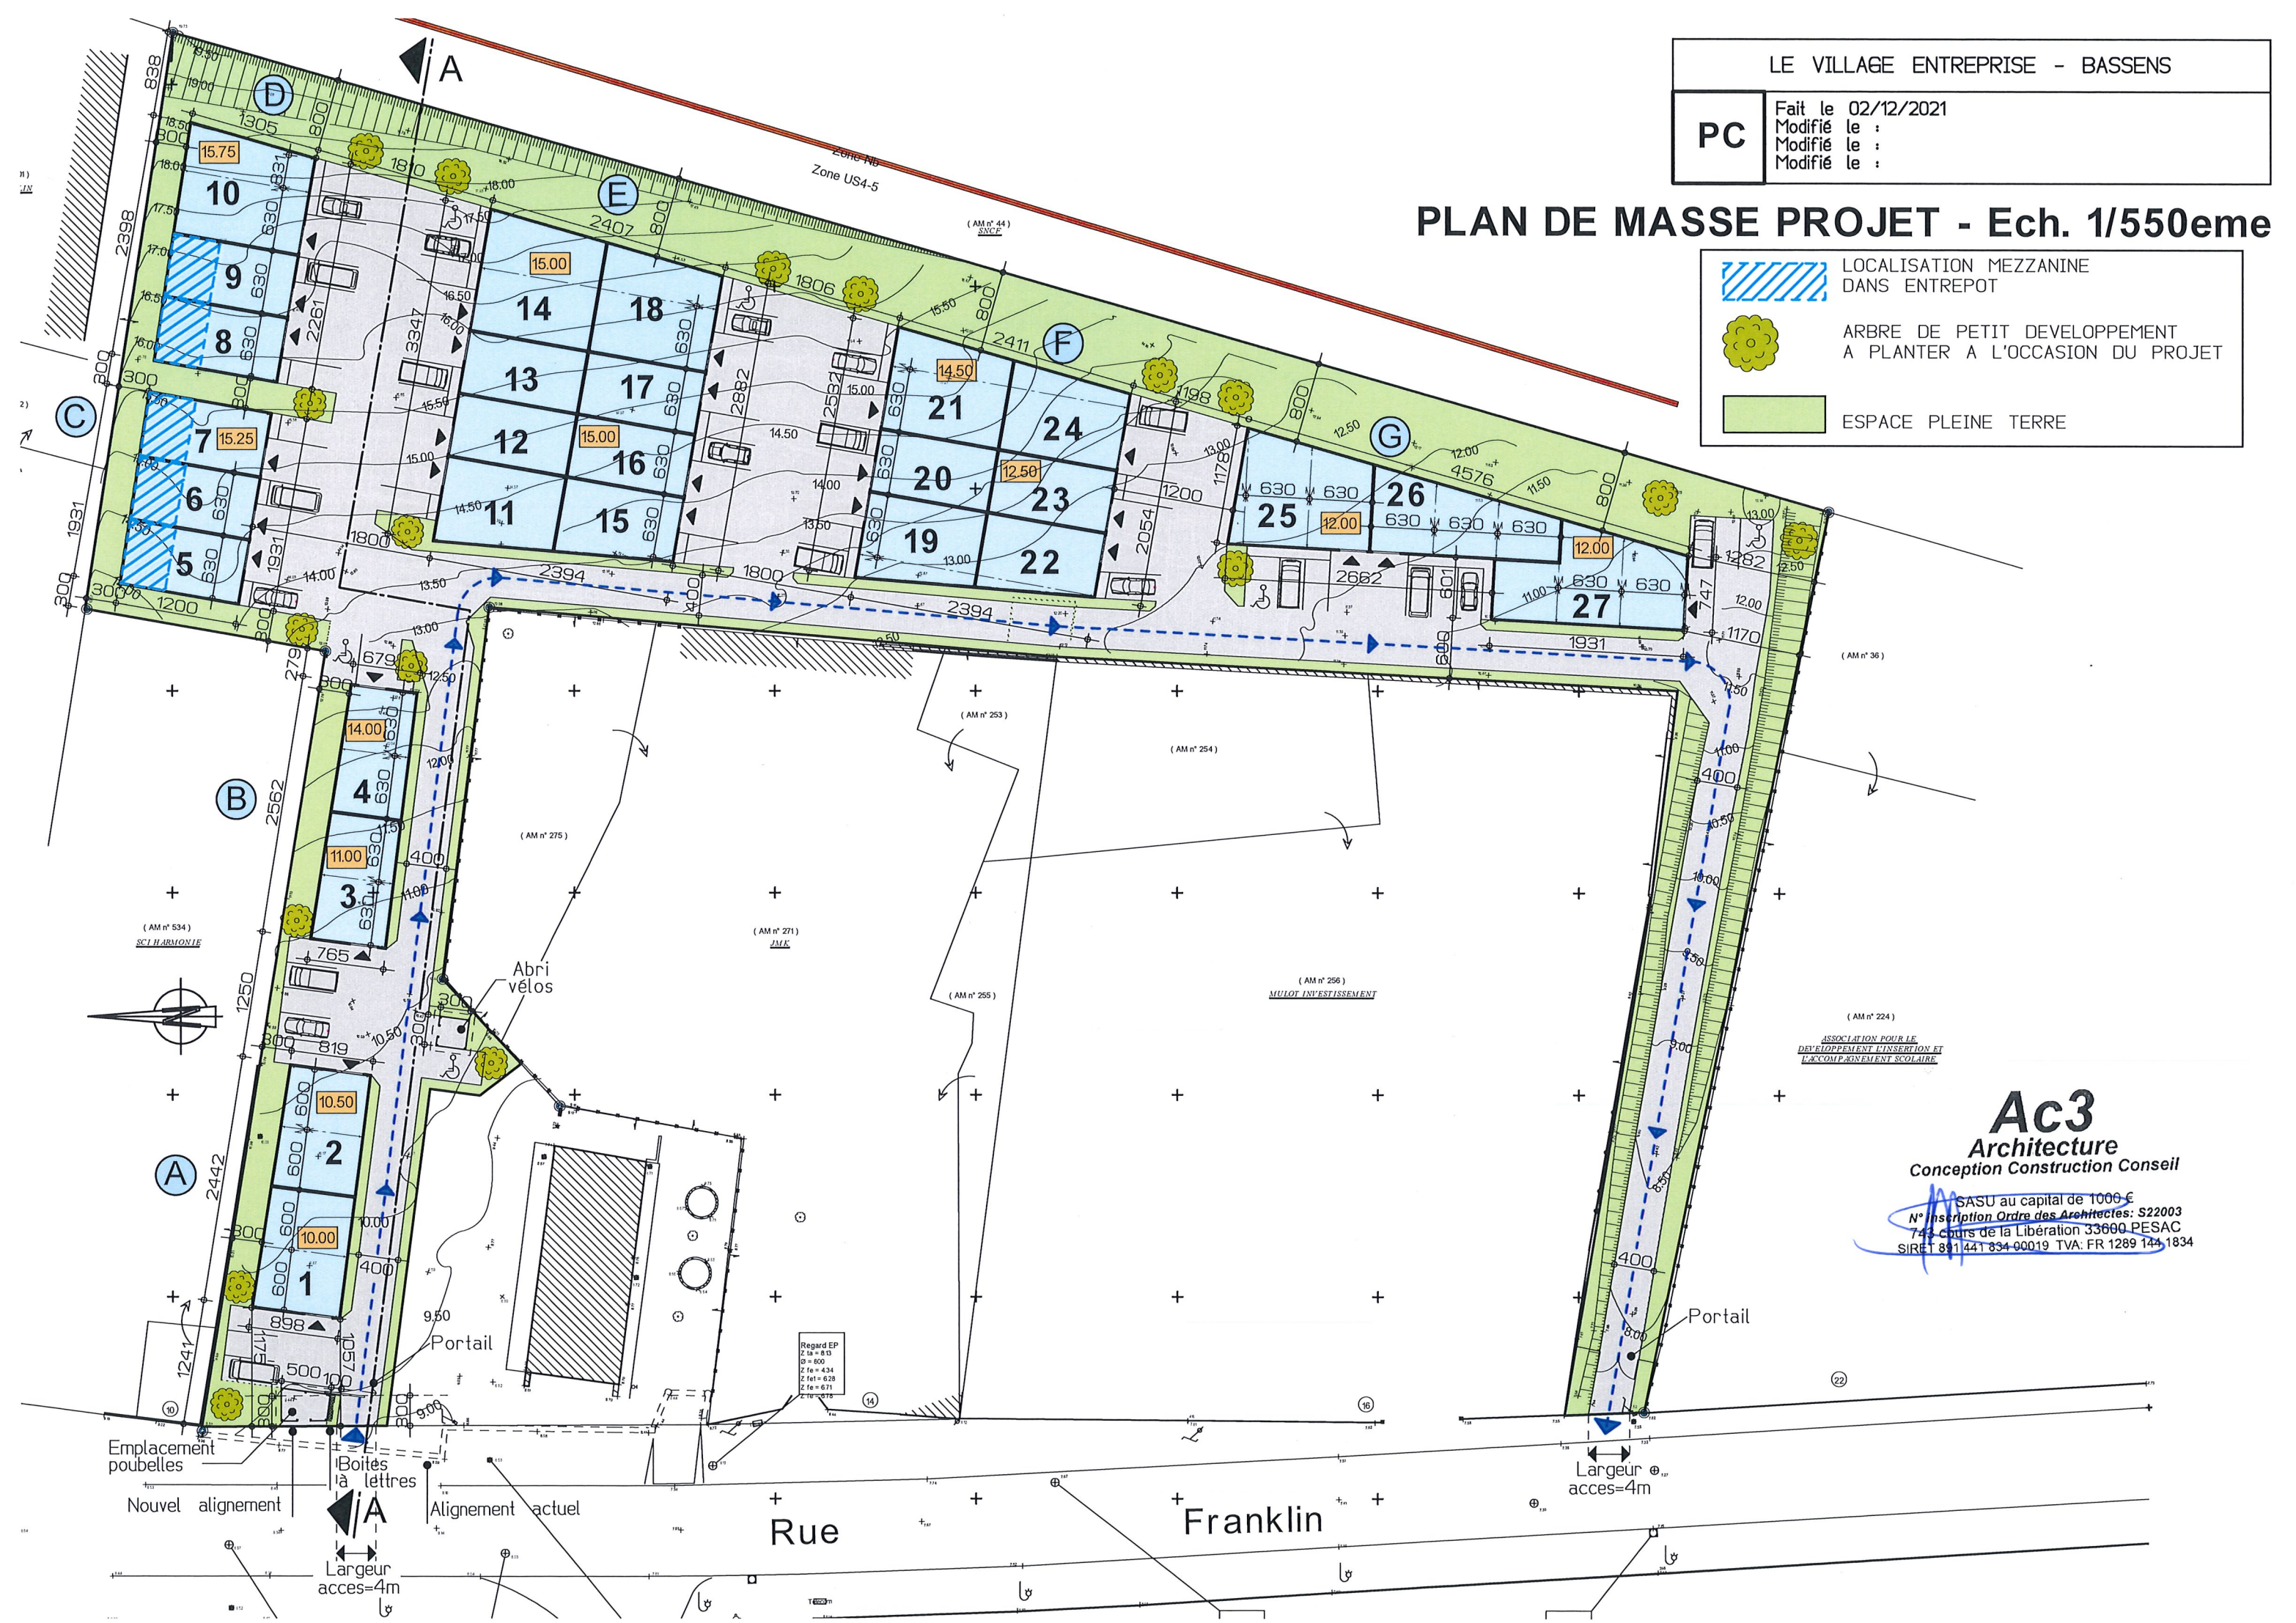

Ac3
Architecture
Conception Construction Conseil

SASU au capital de 1000 €
N° Inscription Ordre des Architectes: S22003
743 Cours de la Libération 33600 PESAC
SIRET 891 441 834 00019 TVA: FR 1289 144 1834