


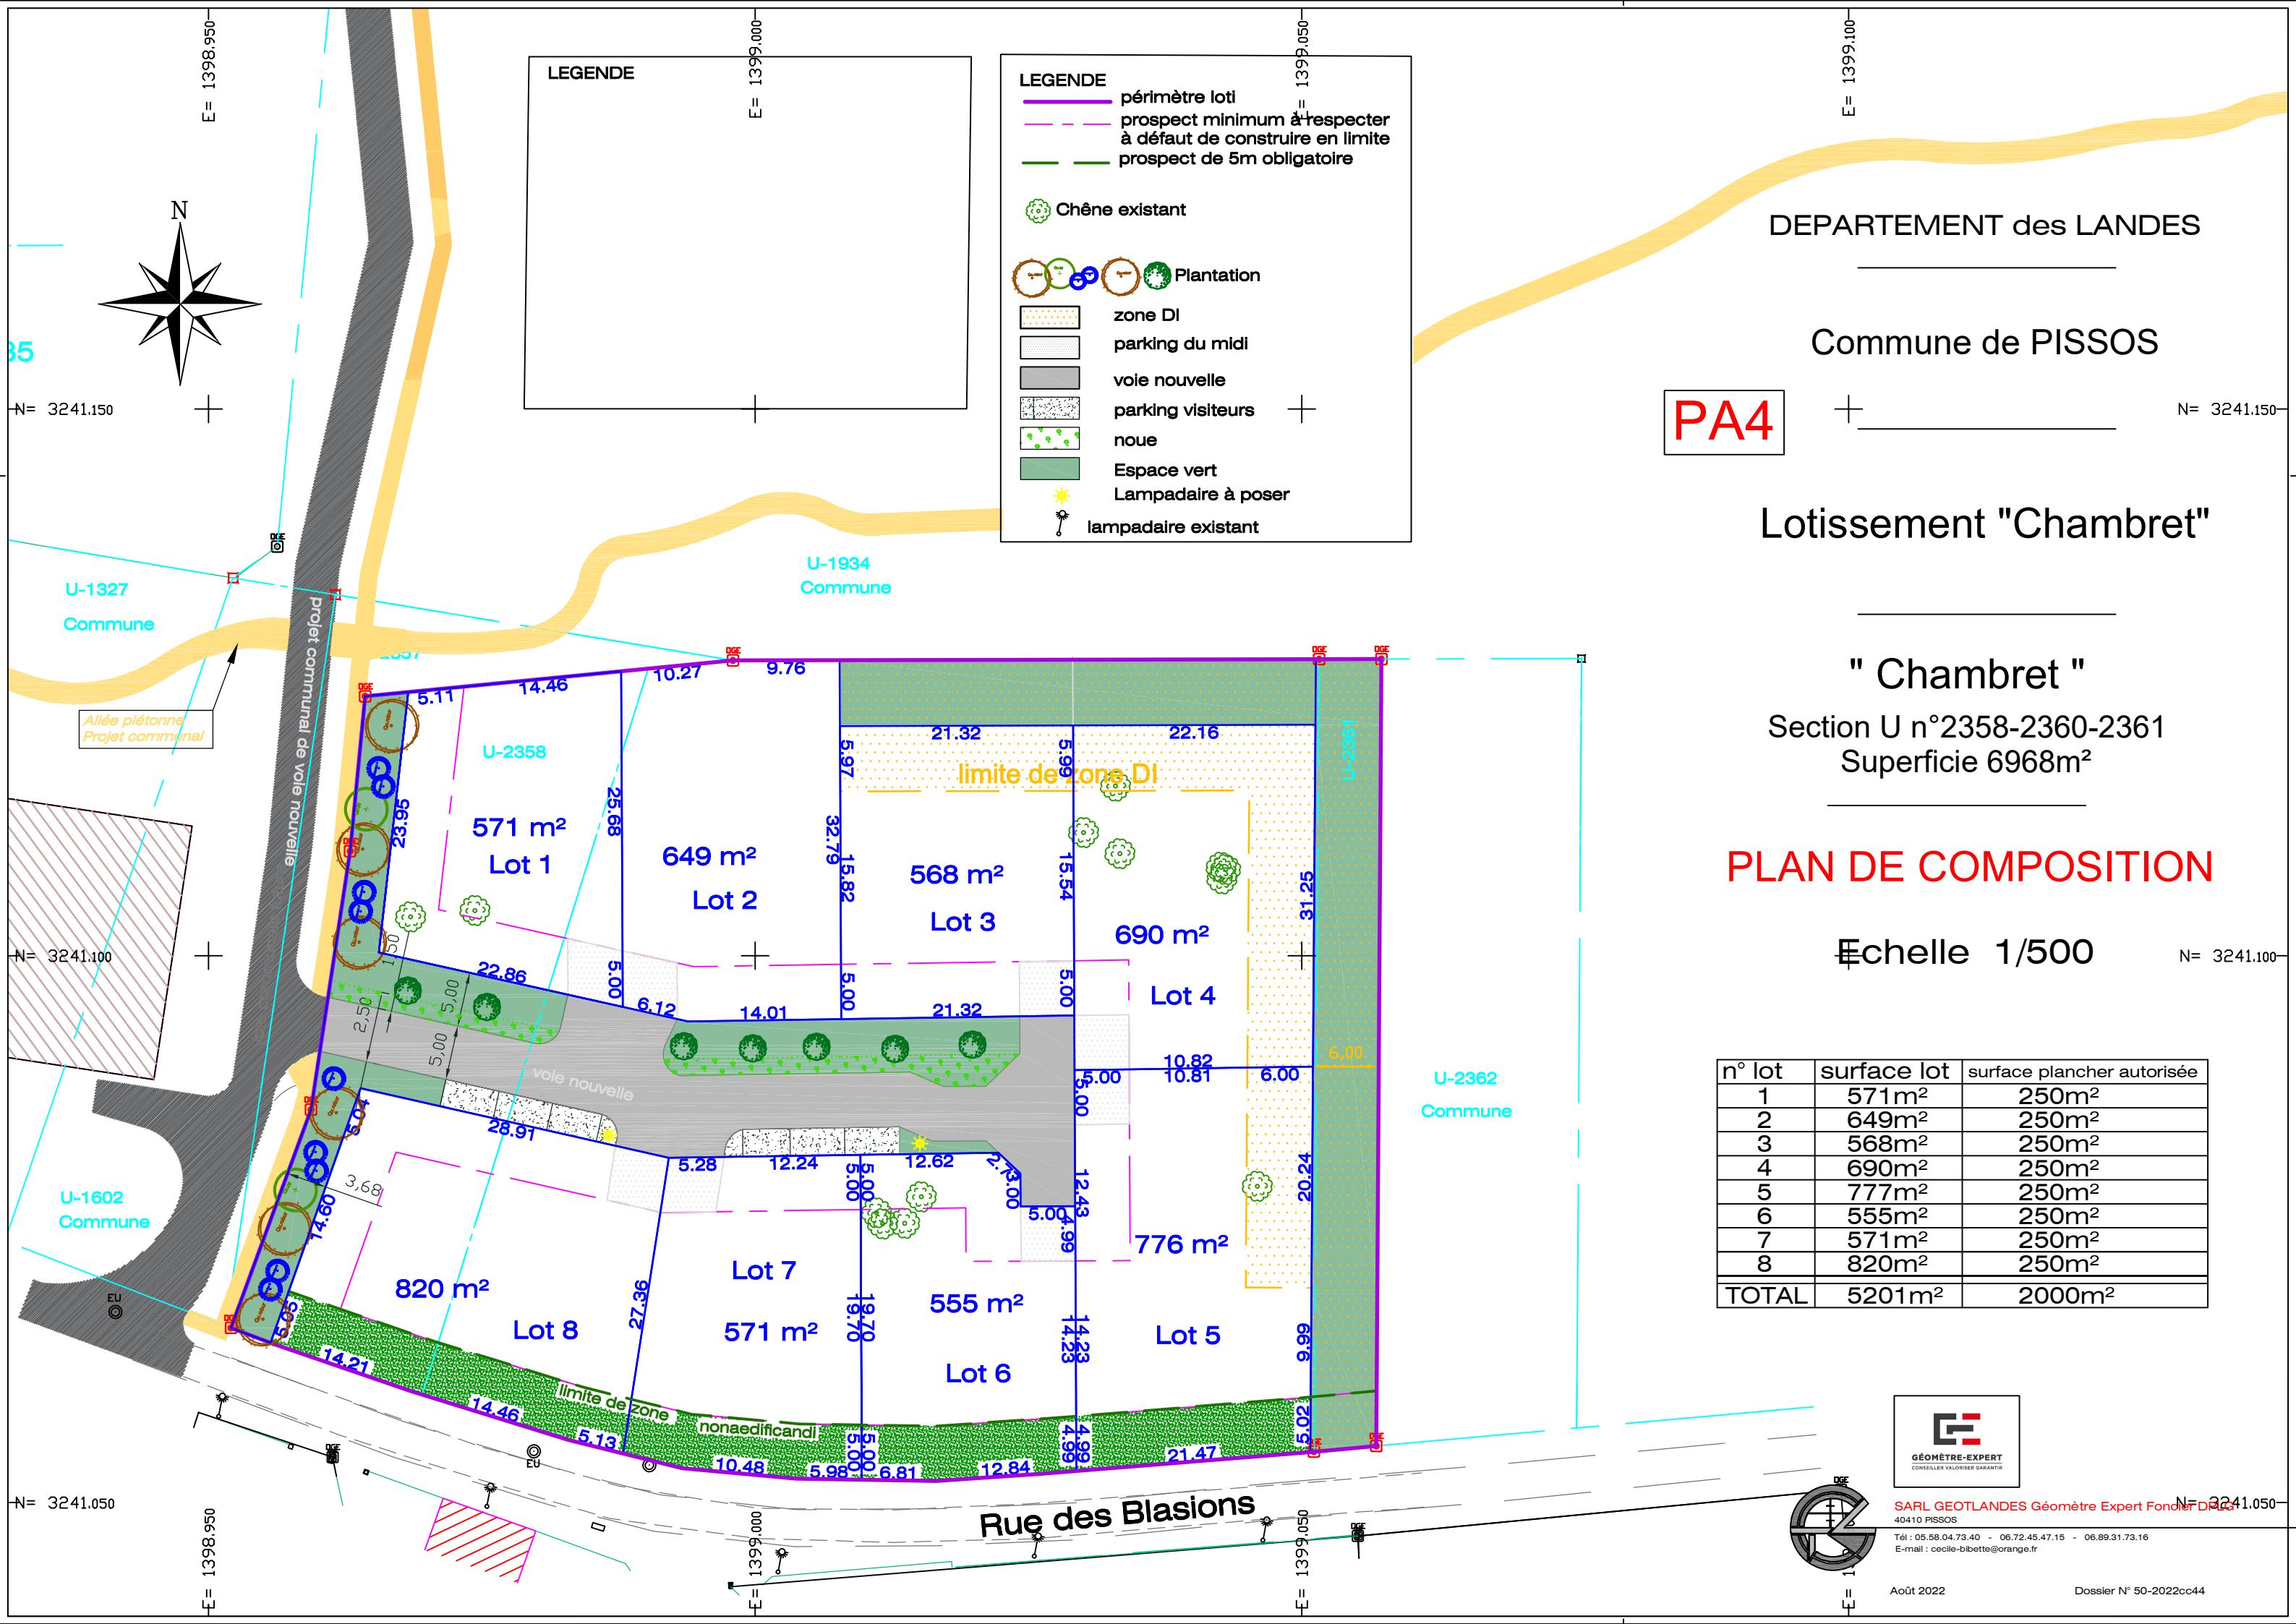

LEGENDE

— périmètre loti  
- - - prospect minimum à respecter à défaut de construire en limite  
- - - prospect de 5m obligatoire

Chêne existant

Plantation

zone DI  
parking du midi  
voie nouvelle  
parking visiteurs  
noue  
Espace vert  
Lampadaire à poser  
lampadaire existant

LEGENDE

— périmètre loti  
- - - prospect minimum à respecter à défaut de construire en limite  
- - - prospect de 5m obligatoire

Chêne existant

Plantation

zone DI  
parking du midi  
voie nouvelle  
parking visiteurs  
noue  
Espace vert  
Lampadaire à poser  
lampadaire existant

DEPARTEMENT des LANDES

Commune de PISSOS

PA4

Lotissement "Chambret"

" Chambret "

Section U n°2358-2360-2361  
Superficie 6968m²

PLAN DE COMPOSITION

Echelle 1/500

| n° lot | surface lot | surface plancher autorisée |
|--------|-------------|----------------------------|
| 1      | 571m²       | 250m²                      |
| 2      | 649m²       | 250m²                      |
| 3      | 568m²       | 250m²                      |
| 4      | 690m²       | 250m²                      |
| 5      | 777m²       | 250m²                      |
| 6      | 555m²       | 250m²                      |
| 7      | 571m²       | 250m²                      |
| 8      | 820m²       | 250m²                      |
| TOTAL  | 5201m²      | 2000m²                     |



SARL GEOTLANDES Géomètre Expert Fondateur DRC  
40410 PISSOS  
Tél : 05.58.04.73.40 - 06.72.45.47.15 - 06.89.31.73.16  
E-mail : cecile-bibette@orange.fr

Août 2022

Dossier N° 50-2022cc44