

" Lotissement La Fragnée "

Route de Cézac
33710 PUGNAC

Cadastre Section ZM numéros 20p et 21p


PRO

Indice	Dess	Date	Objet de la modification
A	CC	24/11/2022	Première édition.
B			
C			
D			

Echelle 1/500

Dossier n°220732
Août 2022

Suivi par CC/ET/MHD
Responsable JMN

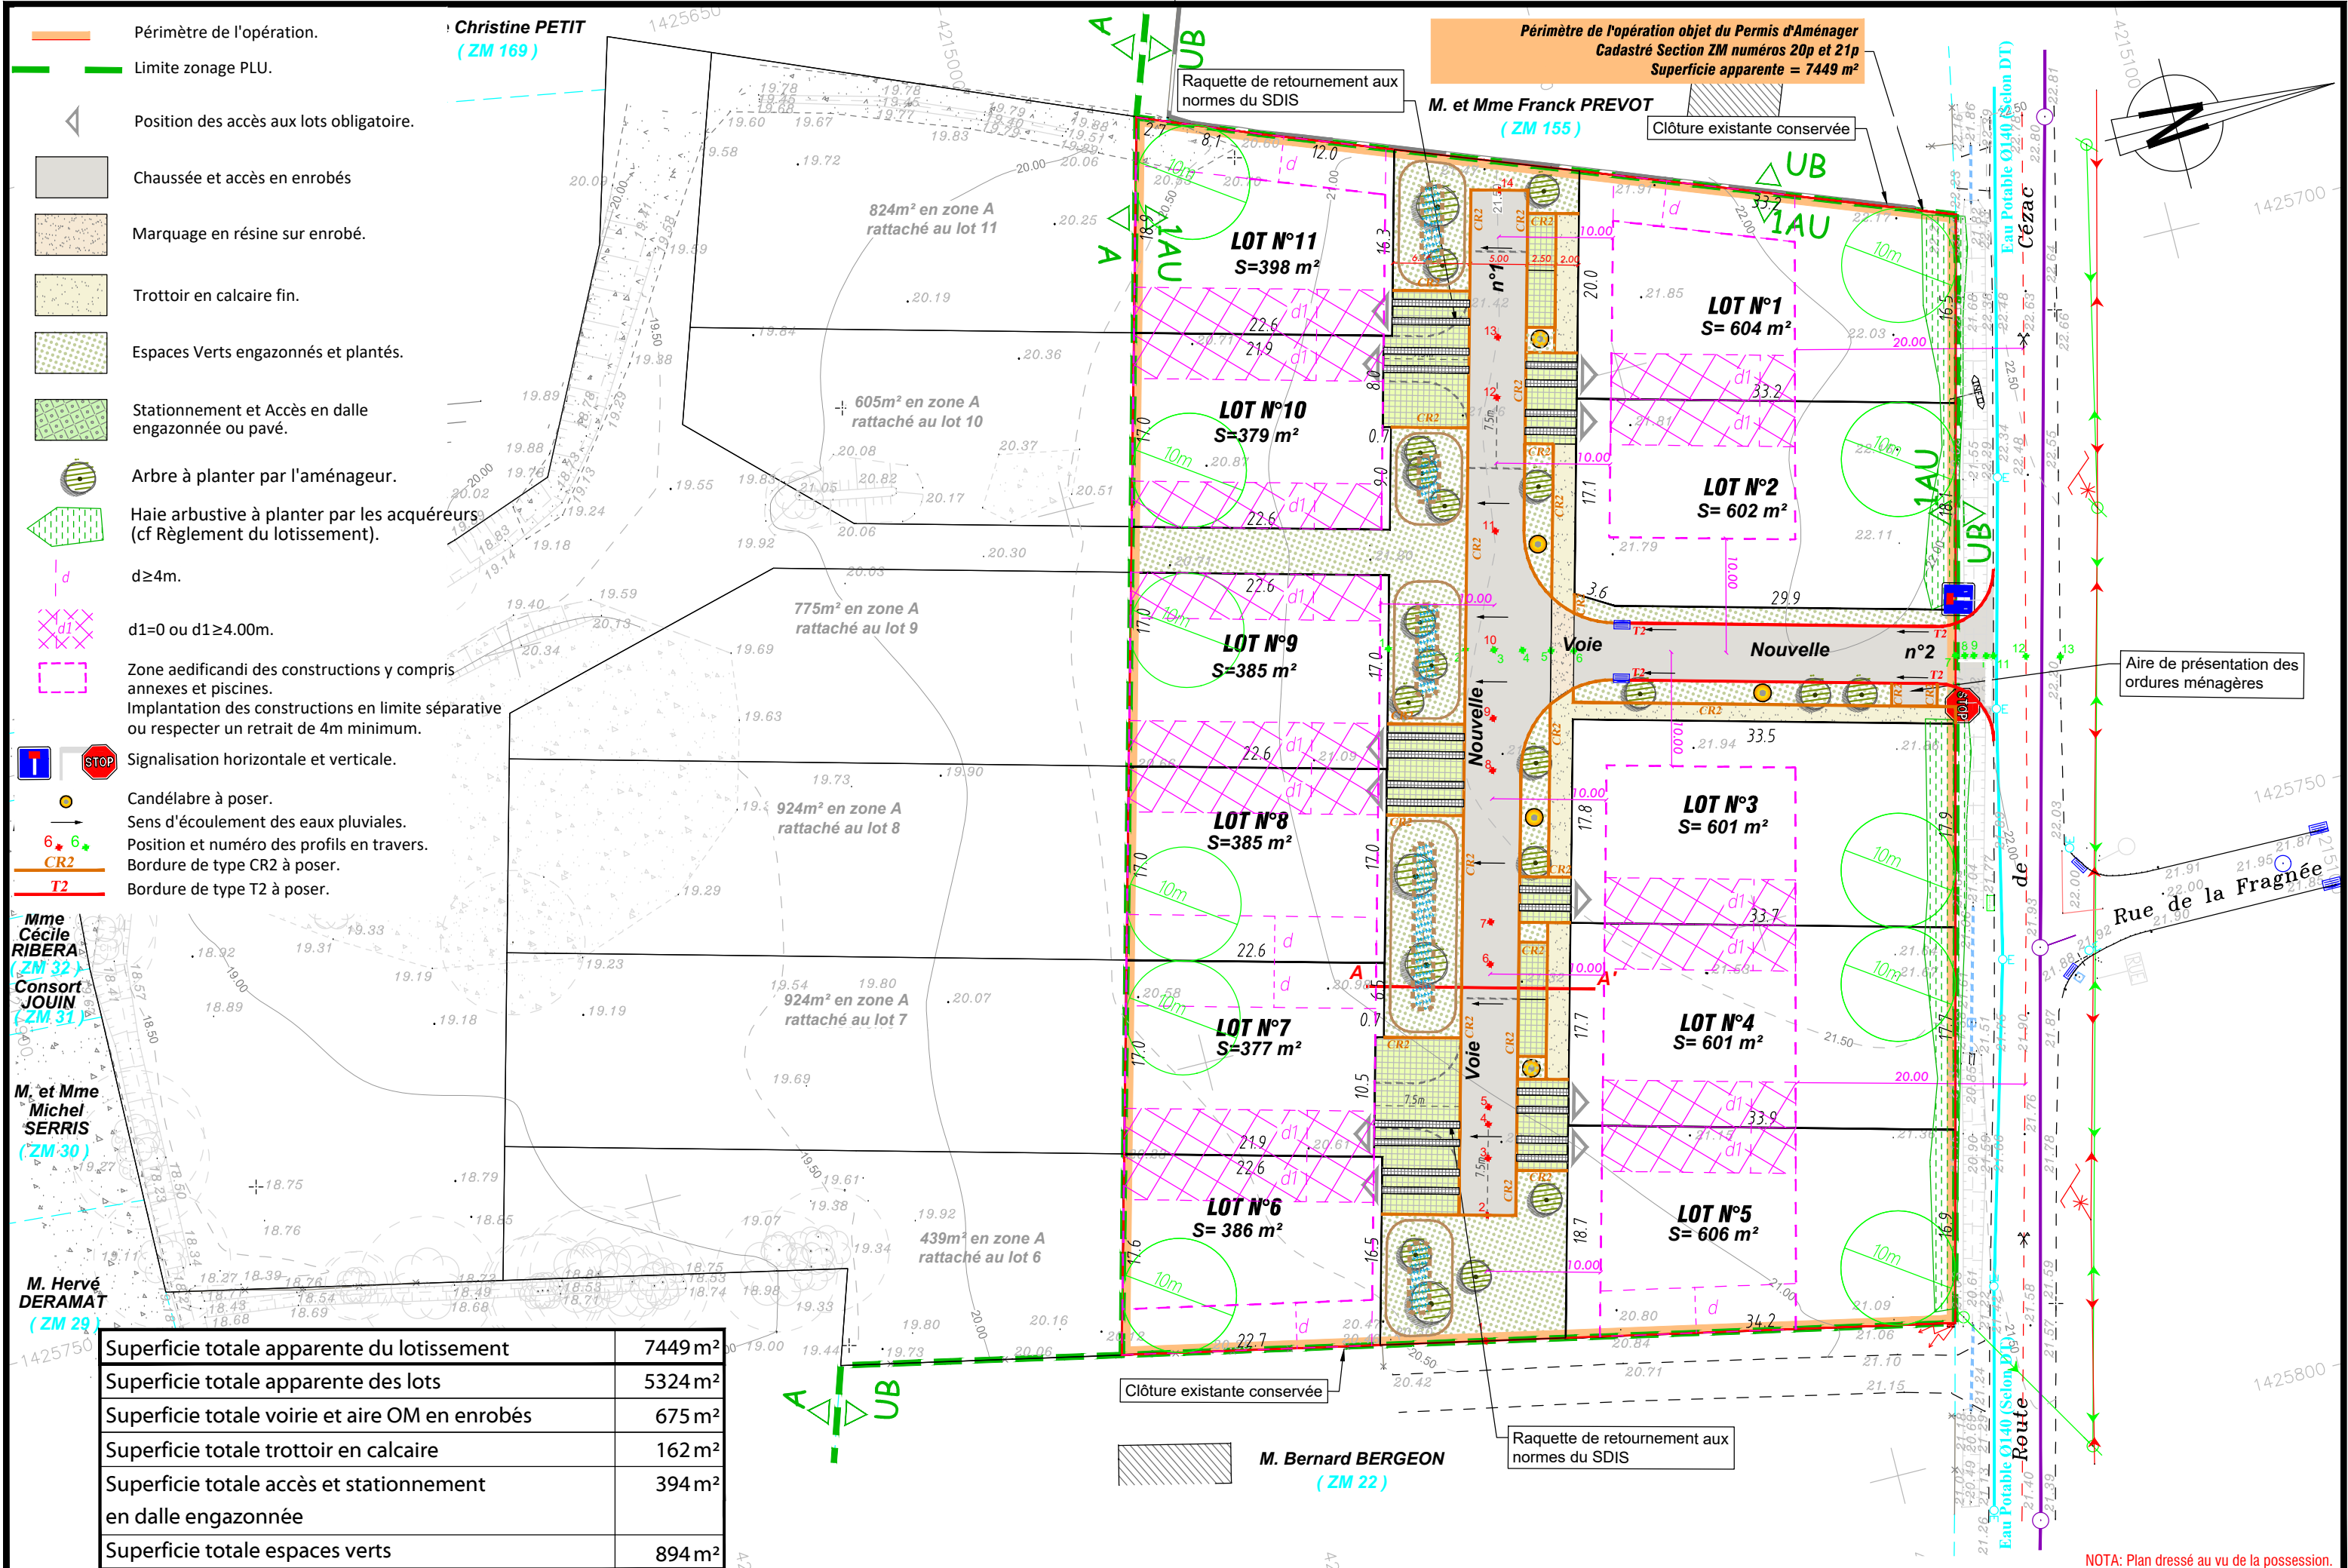

Superficie totale apparente du lotissement	7449 m ²
Superficie totale apparente des lots	5324 m ²
Superficie totale voirie et aire OM en enrobés	675 m ²
Superficie totale trottoir en calcaire	162 m ²
Superficie totale accès et stationnement en dalle engazonnée	394 m ²
Superficie totale espaces verts	894 m ²

NOTA: Plan dressé au vu de la possession.
Les distances périmétriques et les superficies ne seront définitives qu'après bornage périmétrique, divisoire et piquetage des alignements par les services concernés.
Les coordonnées planimétriques sont rattachées au système RGF93 CC45.